




# RESIDENCE ELEKTRA

Travaux de réhabilitation : Création de 12 logements neufs  
19-21 avenue de la République - 44600 SAINT NAZAIRE

**sonadev**  
le sens du territoire

Tour Météor Bât. A1 - 6 Place Pierre Sénard  
CS60009 - 44601 SAINT NAZAIRE Cedex  
Tél : 02 40 22 96 90 - Fax : 02 40 11 16 05  
[www.sonadev.fr](http://www.sonadev.fr)

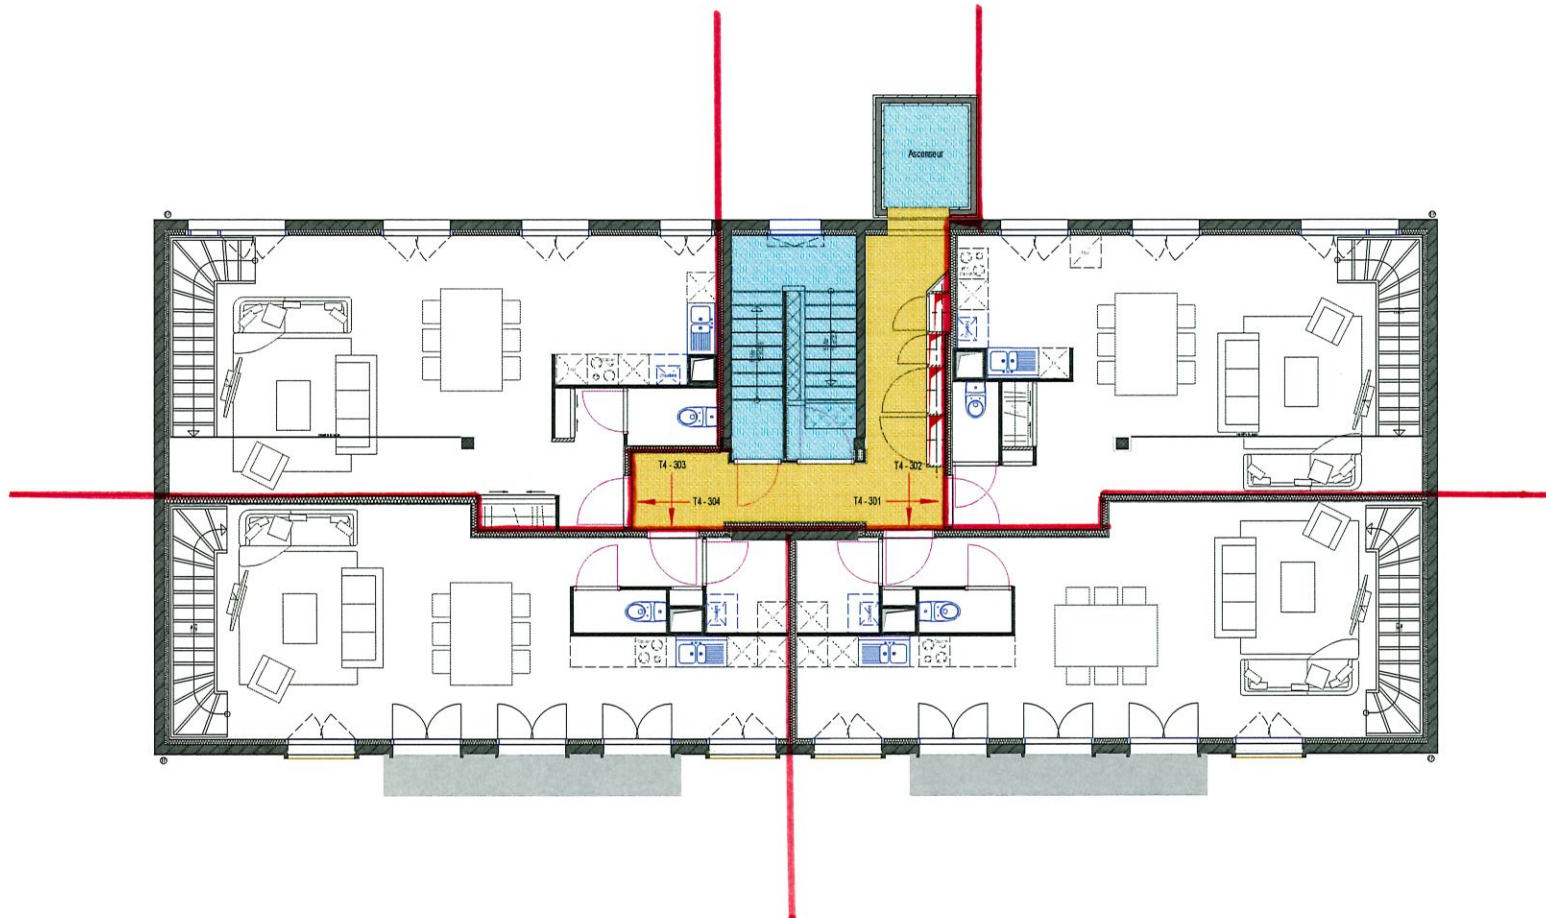

ECHELLE	NIVEAU
1/100ème	R+3
Nombre LGTS / Niveau	Type LGTS
4	1u > T3 3u > T4
	Gaine technique
	Suggestion aménagement
	Doublage isolant
	Cloison de distribution
	Doublage ther. Mur porteur
	Entrée principale
	Porte de distribution
	Porte de placard battante
	Porte de placard coulissante
	Porte GTL
	Fenêtre oscillo / battante
	Fenêtre coulissante
	Fenêtre fixe / imposte à soufflet
	Porte fenêtre
	Distributions étages
	Circulation

Nota : Le présent plan est établi sur la base du dossier de consultation des entreprises (DCE) et pourra subir des adaptations dimensionnelles, techniques et d'organisation afin de répondre aux contraintes induites par les études détaillées d'exécution. Les poutres, soffites, canalisations et faux plafonds n'apparaissent pas systématiquement sur le présent plan. Les éléments de mobilier (meubles, appareils ménagers et plan de travail) ne sont placés qu'à titre indicatif.